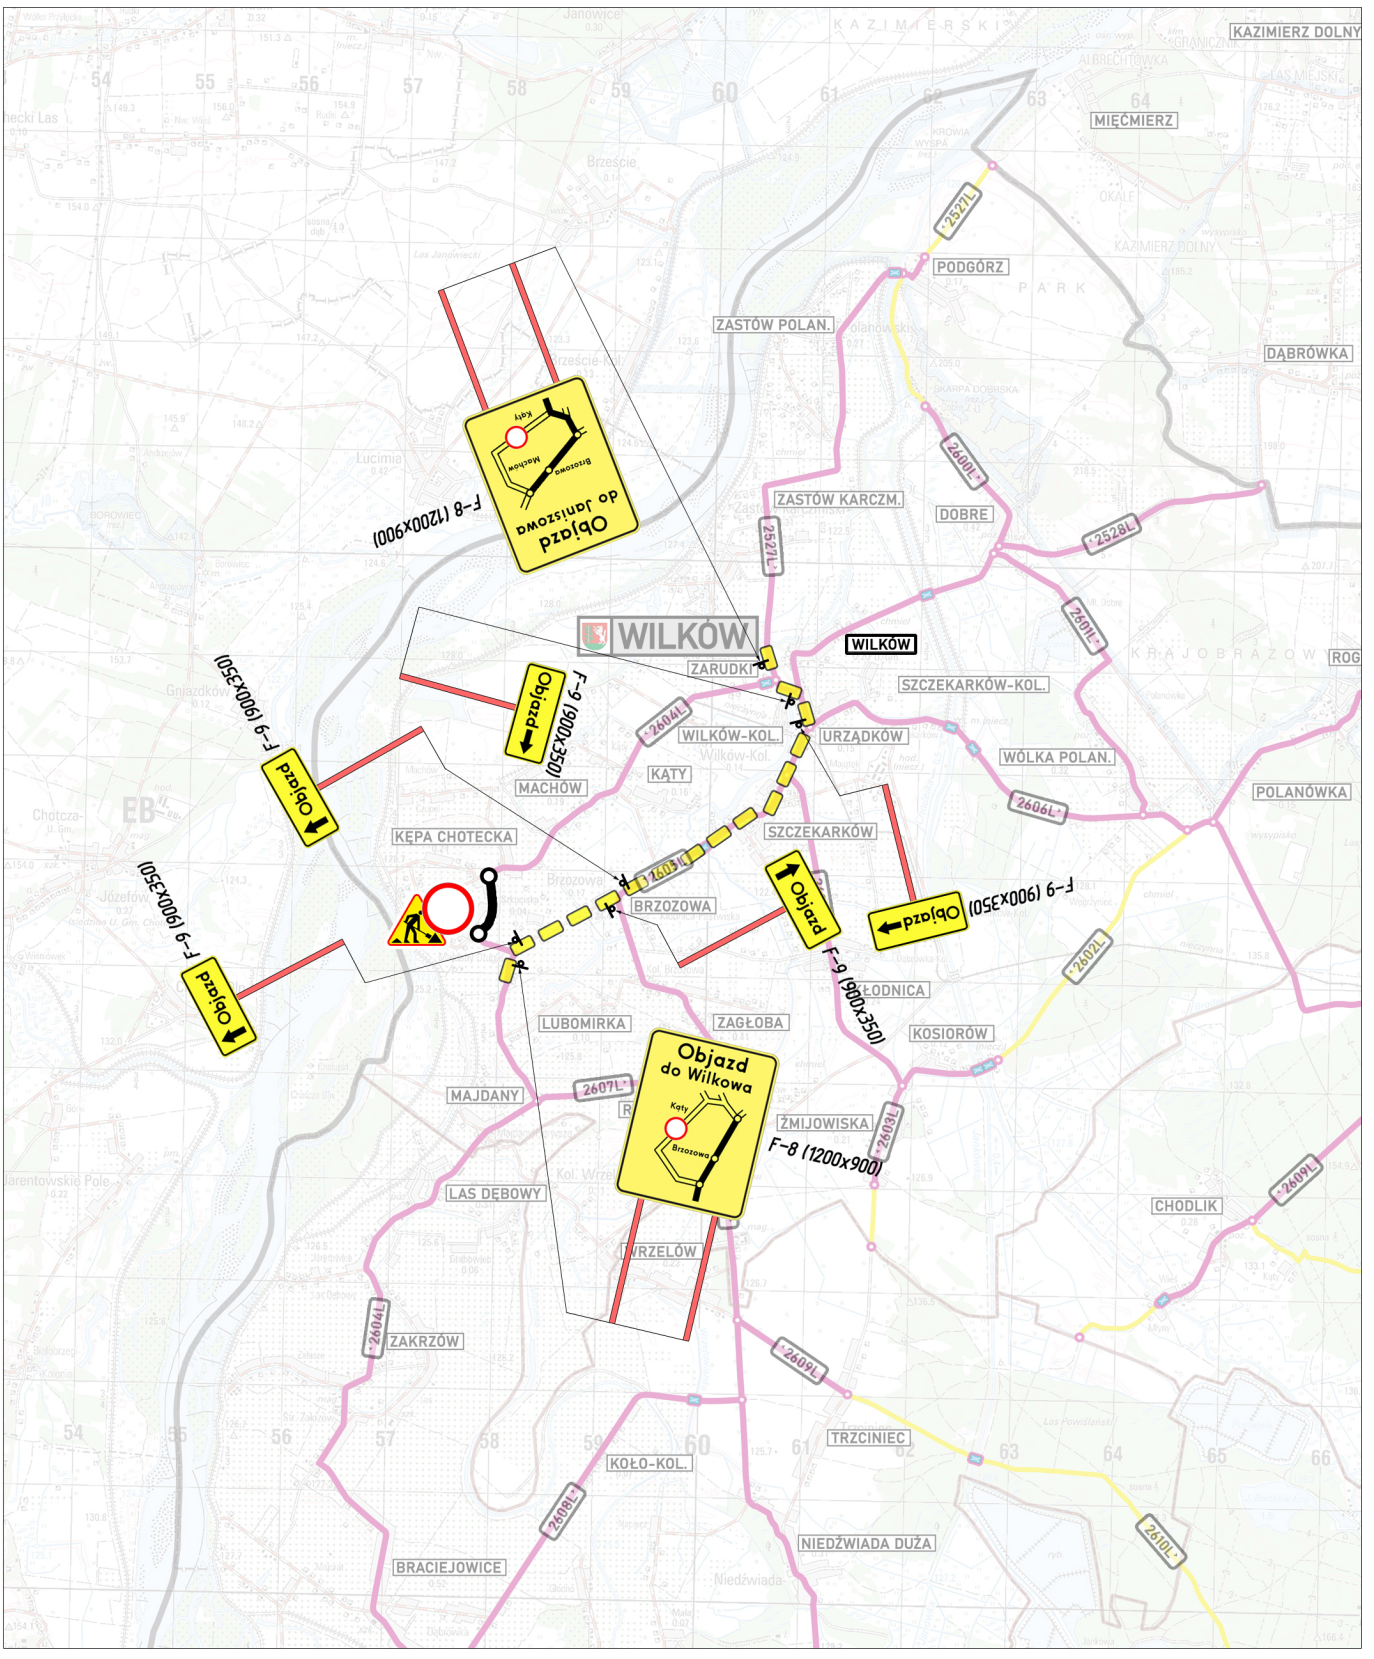
Objazd
do Janiszowa
Kąty
Machów
Brzozowa
F-8 (1200X900)
WILKÓW
Objazd
F-9 (900X350)
Objazd
F-9 (900X350)
Objazd
F-9 (900X350)
Objazd
F-9 (900X350)
Objazd
do Wilkowa
Kąty
Brzozowa
F-8 (1200x900)
KAZIMIERZ DOLNY
MIĘĆMIERZ
PODGÓRZ
ZASTÓW POLAN.
ZASTÓW KARCZM.
DOBRE
DĄBRÓWKA
ZARUDKI
WILKÓW
SZCZEKARKÓW-KOL.
URZĄDKÓW
WILKÓW-KOL.
WÓLKA POLAN.
POLANÓWKA
MACHÓW
KĄTY
SZCZEKARKÓW
KĘPA CHOTECKA
BRZOZOWA
ŁODNICA
KOSIORÓW
LUBOMIRKA
ZAGŁOBA
MAJDANY
ŻMIJOWISKA
LAS DĘBOWY
CHODLIK
WRZELÓW
ZAKRZÓW
TRZCINIEC
KOŁO-KOL.
NIEDŹWIADA DUŻA
BRACIEJOWICE
2527L
2600L
2528L
2601L
2604L
2606L
2605L
2607L
2602L
2603L
2609L
2608L
2610L