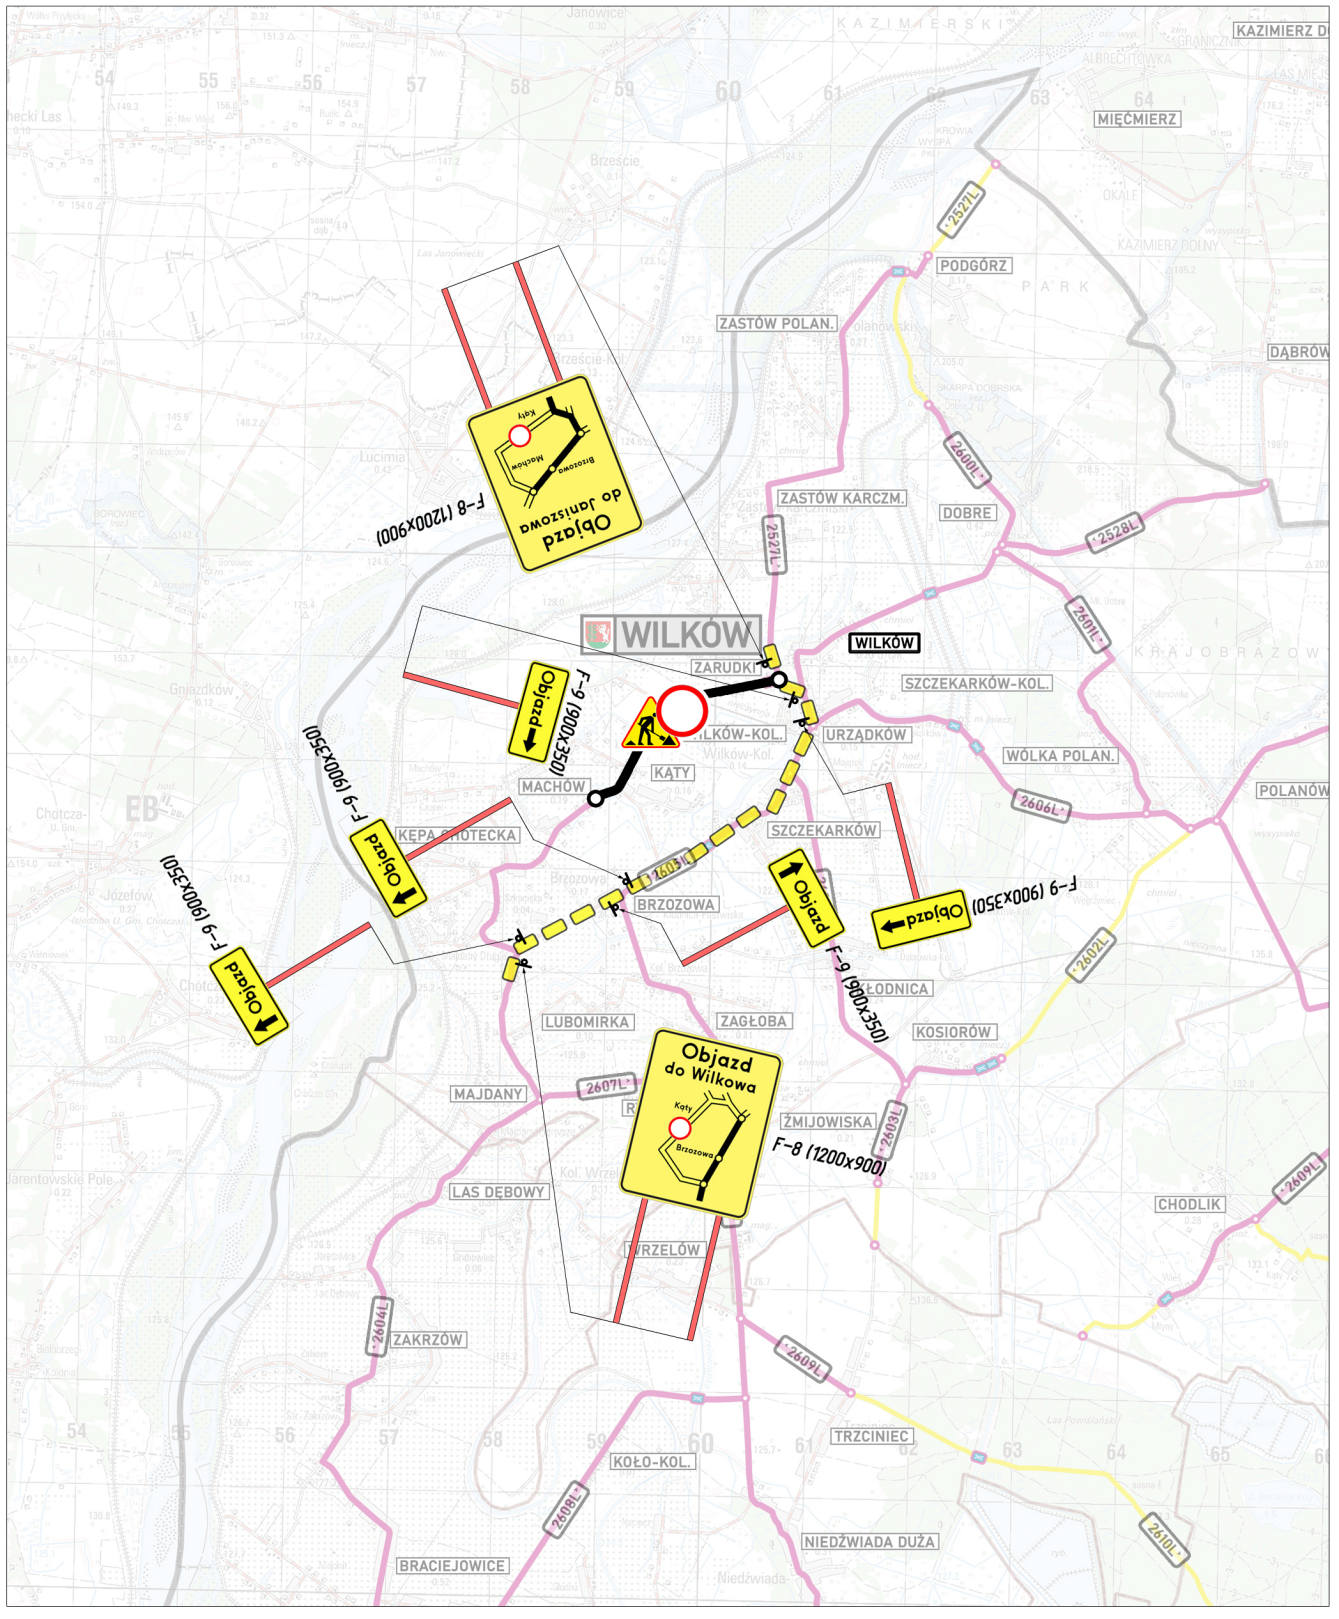
Objazd
do Janiszowa
Brzozowa
Machów
Kąty
F-8 (1200x900)
WILKÓW
Objazd
F-9 (900x350)
Objazd
F-9 (900x350)
Objazd
F-9 (900x350)
Objazd
F-9 (900x350)
Objazd
F-9 (900x350)
Objazd
do Wilkowa
Kąty
Brzozowa
F-8 (1200x900)
KAZIMIERZ D
MIĘCMIERZ
PODGÓRZ
ZASTÓW POLAN.
DĄBRÓW
ZASTÓW KARCZM.
DOBRE
ZARUDKI
SZCZEKARKÓW-KOL.
URZĄDKÓW
WÓLKA POLAN.
POLANÓW
KĄTY
MACHÓW
SZCZEKARKÓW
BRZOZOWA
ŁODNICA
KOSIORÓW
LUBOMIRKA
ZAGŁOBA
MAJDANY
ŻMIJOWISKA
CHODLIK
LAS DĘBOWY
URZELÓW
ZAKRZÓW
TRZCINIEC
KOŁO-KOL.
BRACIEJOWICE
NIEDŹWIADA DUŻA
2527L
2600L
2528L
2601L
2606L
2602L
2607L
2609L
2604L
2608L
2610L